


Musterpraxis Dermatologie

Bruttofläche : 257,63 m²
 Nettofläche : 242,94 m²

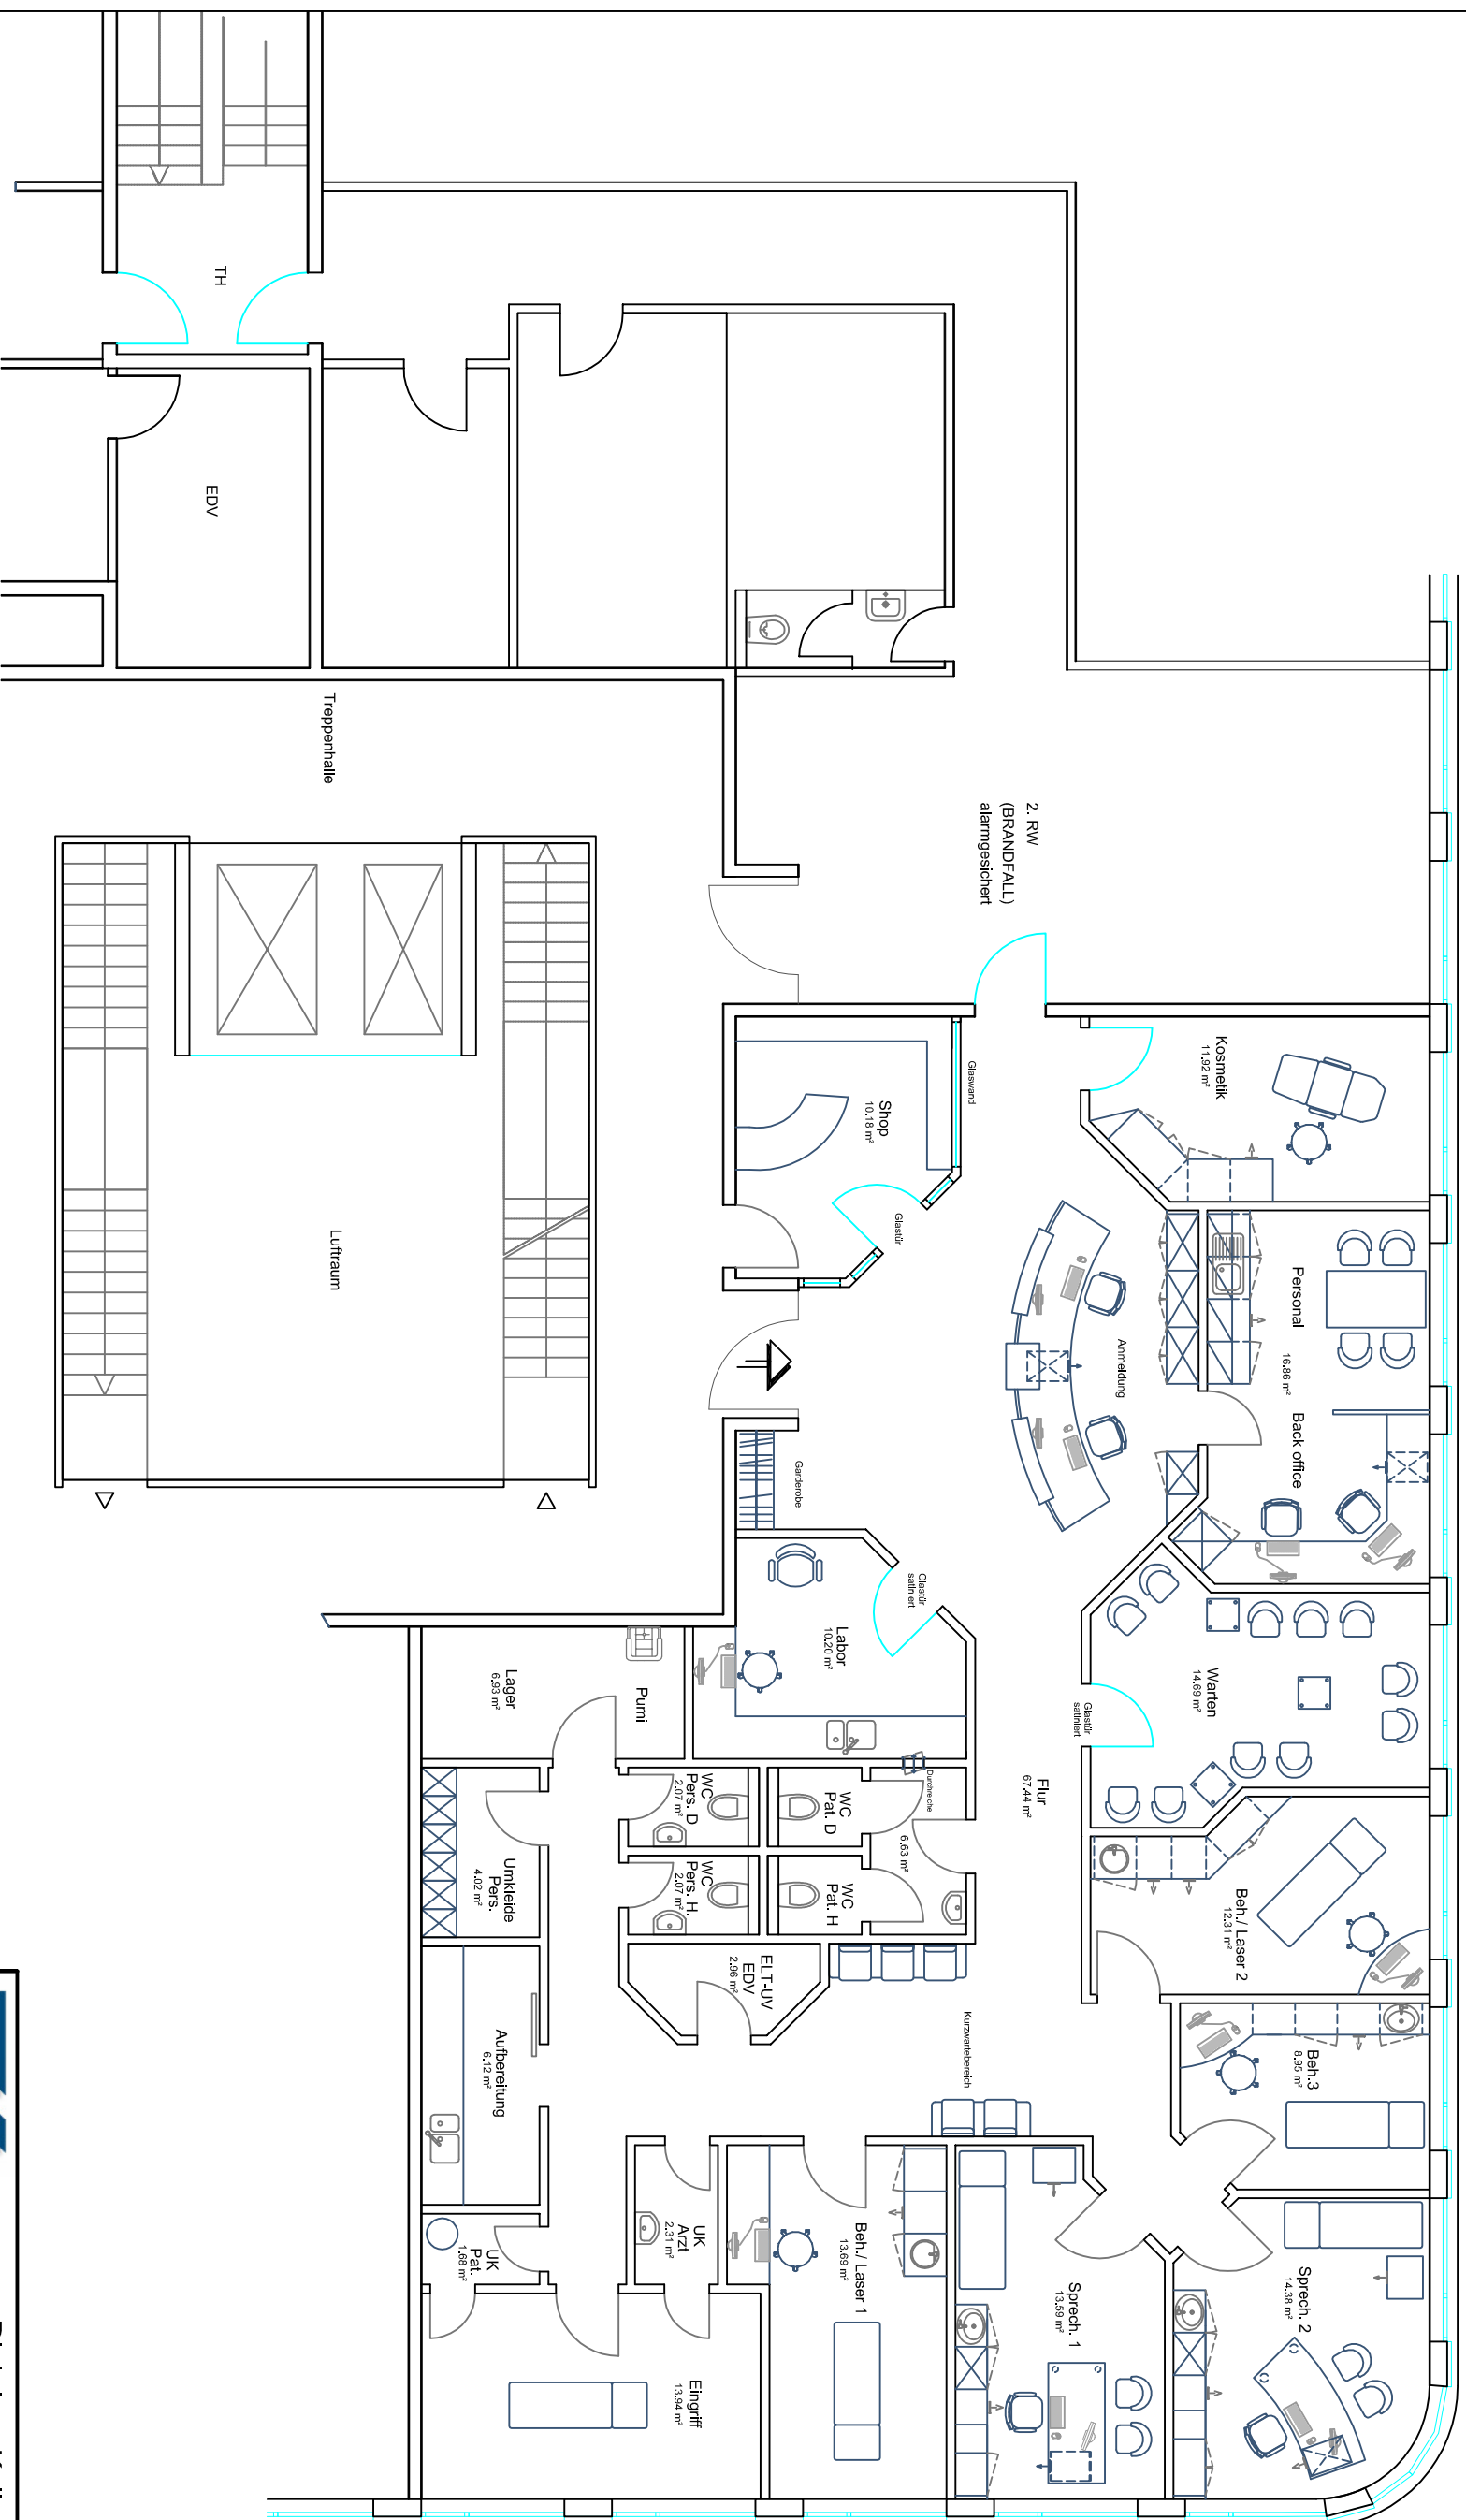

KEIL + KISTLER

Dipl.-Ing. Keil + Kistler
 GmbH + Co. KG Medizintechnik

Tel. 06403-97235 0, Fax 06403-97235 55
 Heinrich-Heine-Str. 6, 35440 Linden/Hessen
 e-Mail: info@keil-kistler.de internet www.keil-kistler.de

Musterpraxis Dermatologie Gesundheitszentrum	Raumkonzept	Anderung
Maßstab : 1 : 100		
Datum : 22.08.13		
Bearb.: ID		
Z.-Nr.: 02_Derma_22.08.13		

Diese Zeichnung darf ohne unsere Genehmigung weder drinnen Personen noch Konkurrenzfirmen zugänglich gemacht werden. (gem. § 43 G.B.)