


Raumkonzept Orthopädische Praxis Ärztezentrum

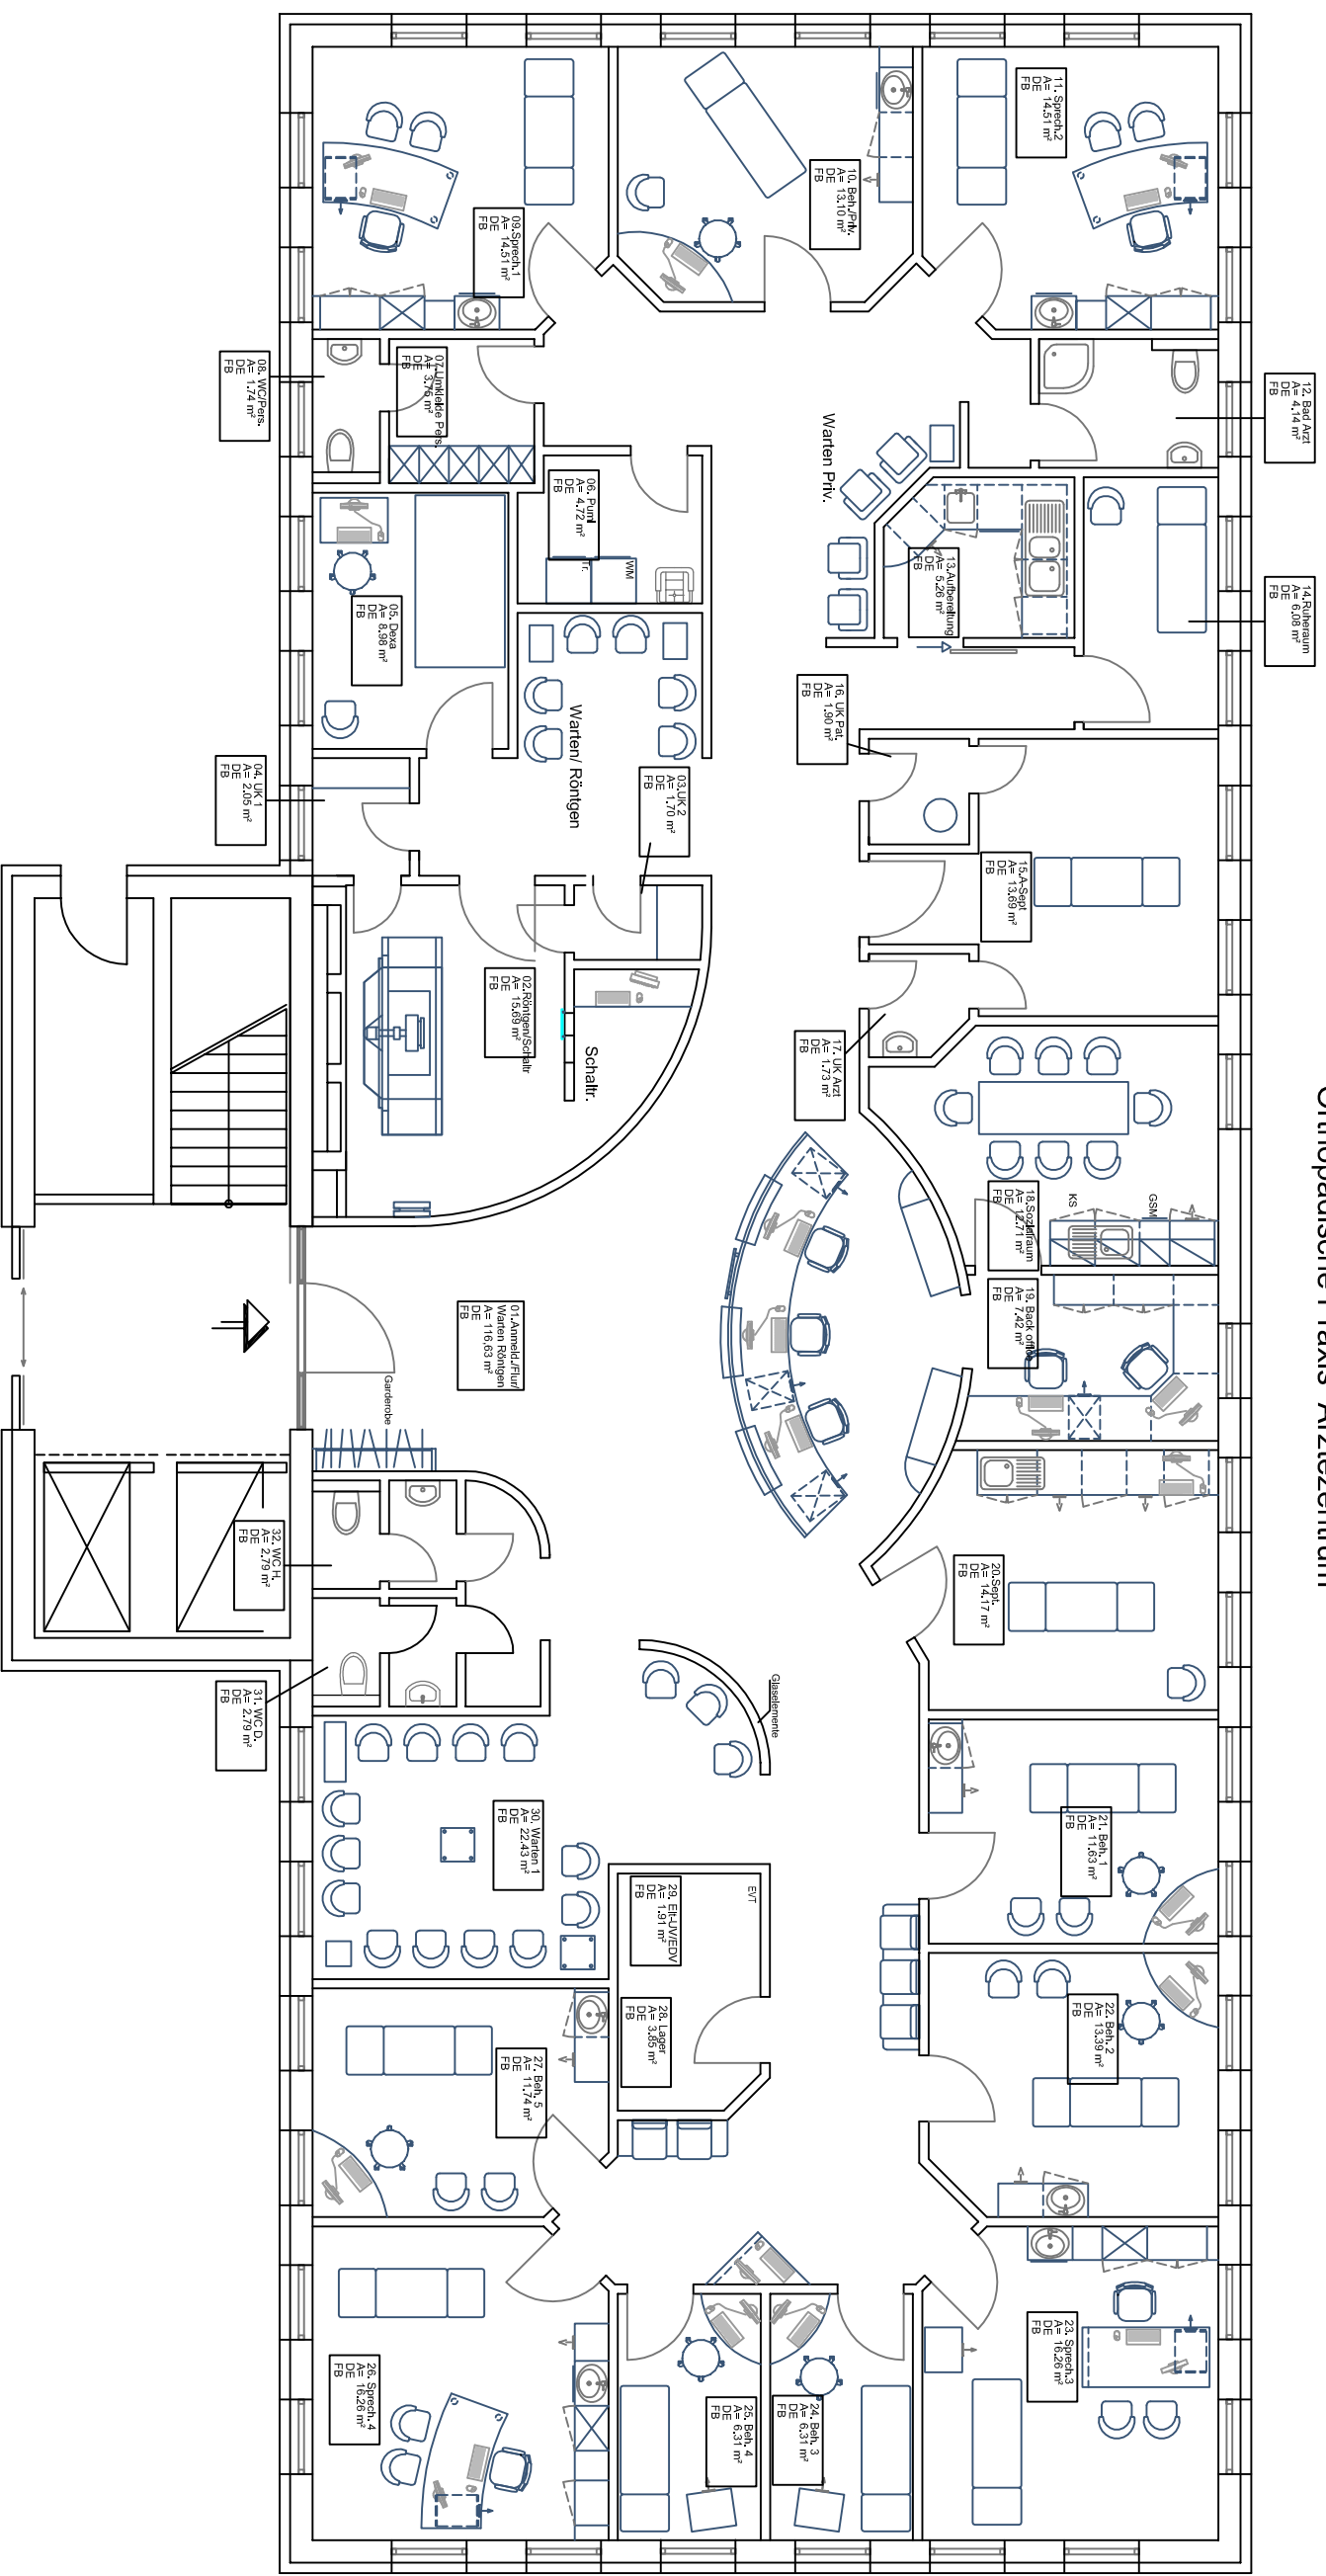

**Dipl.-Ing. Keil + Kistler
GmbH + Co. KG Medizintechnik**
Tel. 06403-97235 0, Fax 06403-97235 55
Heinrich-Heine-Str. 6, 35440 Linden/Hessen
e-Mail: info@keil-kistler.de internet www.keil-kistler.de

Ärztezentrum		Änderung	
Einrichtungsplan	24.02.12	17.09.12	
Maßstab : 1 : 100	01.03.12	28.09.12	
Datum : 23.02.12	05.03.12	19.10.12	
Bearb.: ID	19.03.12	09.11.12	
Z.-Nr.: 09_E_09.11.12	21.03.12	19.04.12	

Diese Zeichnung darf ohne unsere Genehmigung weder Dritten Personen noch Konkurrenzfirmen zugänglich gemacht werden. (gem. § 43 G.B.)