


Praxisplanung

Bruttofläche : 186,79 m²
Nettofläche : 178,11 m²

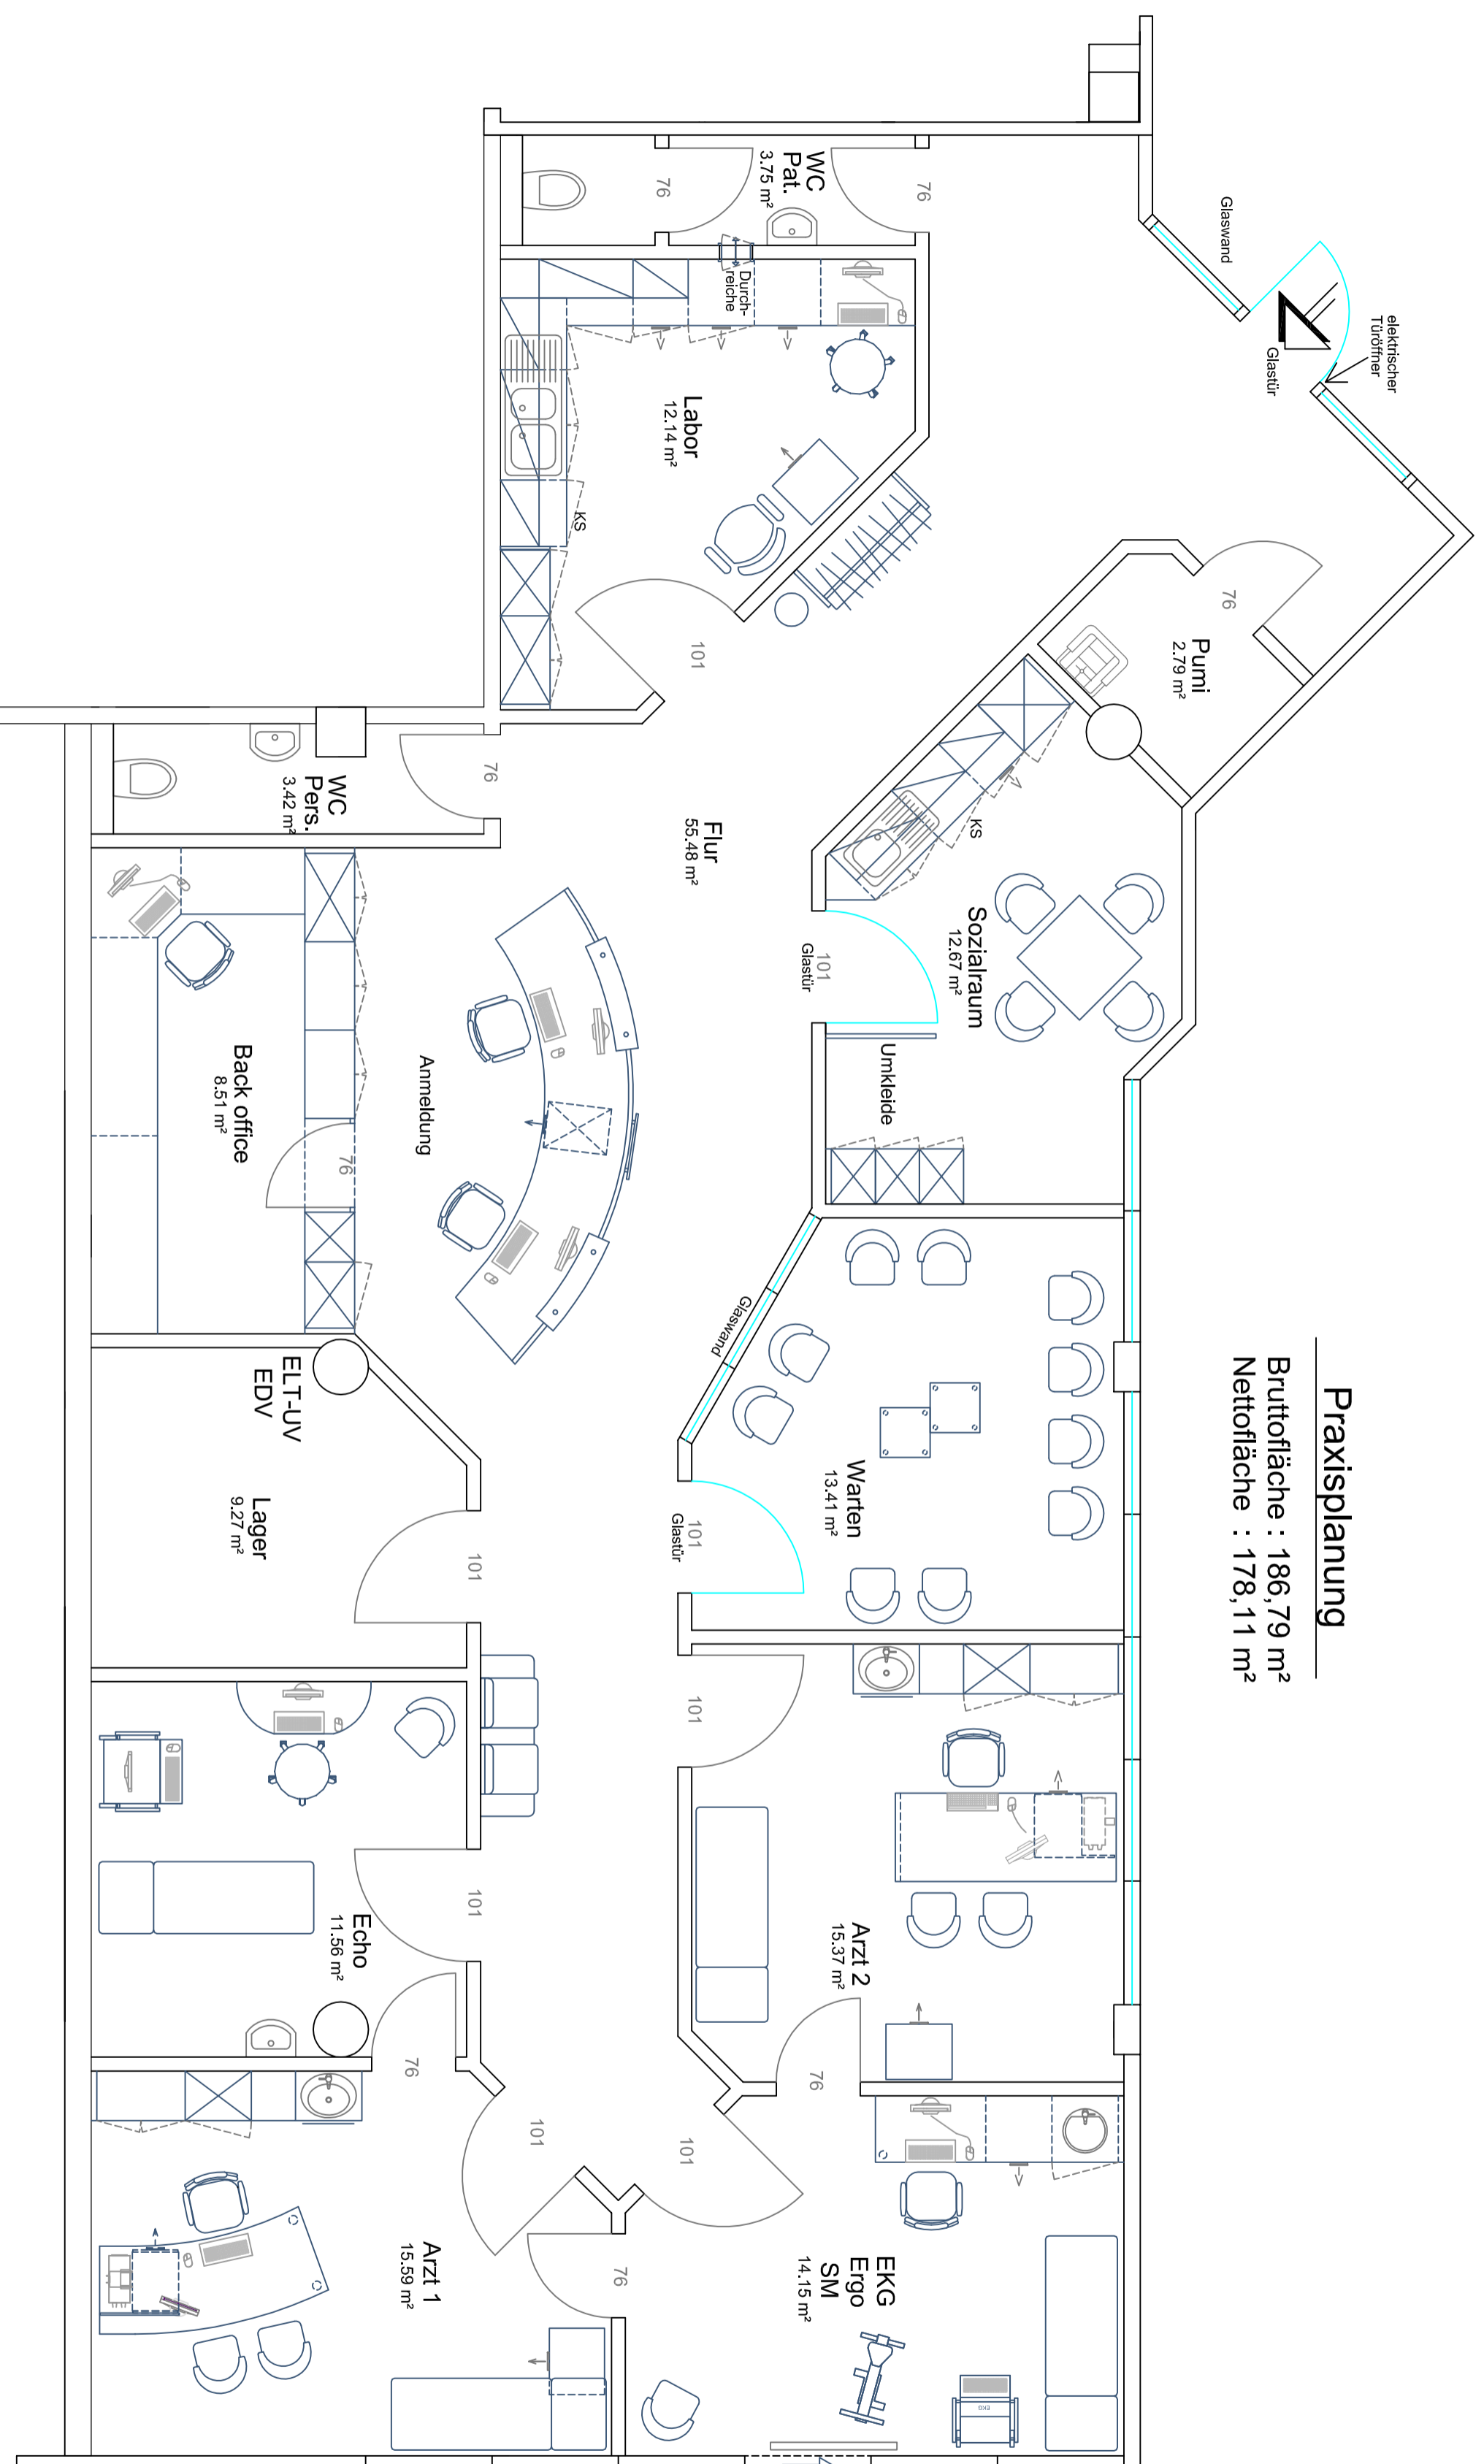

KEIL + KISTLER
Dipl.-Ing. Keil + Kistler
GmbH + Co. KG Medizintechnik
Tel. 06403-97235 0, Fax 06403-97235 55
Heinrich-Heine-Str. 6, 35440 Linden/Hessen
e-Mail: info@keilkistler.de Internet: www.keilkistler.de

Praxis		Änderung	
Maßstab :	1 : 50	Zust.	27.09.13
Datum :	18.09.13		
Bearb. :	ID		
Z.-Nr.:	02_E_27.09.13		

Diese Zeichnung darf ohne unsere Genehmigung weder öffentlich weitergegeben werden, noch Kopien erstellt werden. (gem. § 43 SGB)